

comunità montana delle valli borbera e spinti

REGIONE PIEMONTE
 Amministrazione Provinciale e Cessione
 Urbanistica Edilizia Residenziale
 Protocollo Generale n. 5566
 del 10 GIU. 1993

IL PRESIDENTE
 Massimo Gascara

sub- area
**BASSA VALLE
 BORBERA E
 SPINTI**

SEGRETARIO
 Tr. Alberto Rinaldi

REGIO
 COPIA DEL DOCUMENTO
 FIRMATO DAL PRESIDENTE
 18 GEN. 1994

169/31016
 comune di
CANTALUPO LIGURE
 Campana - pessinate - borgo adorno

PIANO REGOLATORE GENERALE INTERCOMUNALE variante generale L.R. 5/12/1977 n.56 art.17


ALLEGATO ADOTTATO CON DELIBERA DI CONSIGLIO N. 11 DEL 25.05.93

AVV. n. 7.2d
Destinazione d'uso del suolo

Progetto definitivo scala 1:2000 aggiornamento 1990 architetto Mauro Porta

- LEGENDA**
- AREE SOTTOPOSTE A VINCOLO IDROLOGICO (art. 1 L. 3267/123)
 - AREE PER LA VIABILITA' E RELATIVE FASCE DI RISPETTO INEDIFICABILI
 - AREE FERROVIARIE E RELATIVE FASCE DI RISPETTO INEDIFICABILI
 - PRINCIPALI CORSI D'ACQUA E RELATIVE FASCE DI RISPETTO
 * m. 150 (L. 431/85)
 * m. 15 (minimo) (L. 56/77)
 * corsi d'acqua classificati acque pubbliche
 FASCE DI RISPETTO DEGLI ELETTRODOTTI
 - ZONE DI RISPETTO DEI CIMITERI
 - AREE DI SALVAGUARDIA AMBIENTALE (L.R. 56/77 e L. 431/85)
 - AREE MONTANE E FORESTALI DI PARTICOLARE INTERESSE AMBIENTALE (L. 431/85)
 - AREE VINCIATE AI SENSI DELLE L. 1097/79, L. 1089/79 O SOTTOPOSTE A VINCOLO DAL P.R.G.L. (per centri e nuclei storici vedi tav. 1:1000)
 - AREE DESTINATE A VERDE PRIVATO INEDIFICABILI
 - FASCE DI RISPETTO POZZI ACQUEDOTTI, DEPURATORI, DISCARICHE
 O pozzi acquedotti discariche e depuratori

- AREE PREVALENTEMENTE RESIDENZIALI
- AREE ED EDIFICI DI INTERESSE STORICO A1
 per vincoli AV vedi tav. 1:1000
- AREE E NUCLEI MINORI DI INTERESSE AMBIENTALE O DOCUMENTARIO A2
- AREE TOTALMENTE EDIFICATE B1
- AREE EDIFICATE B2
- AREE PARZIALMENTE EDIFICATE E DI COMPLETAMENTO B3
- AREE TOTALMENTE O PARZIALMENTE EDIFICATE IN ANNICULAMENTI RURALI B4
- AREE INEDIFICATE DI COMPLETAMENTO C
- AREE INEDIFICATE DI ESPANSIONE C' CON OBBLIGO DI CONVENZIONE
- AREE DI NUOVO IMPIANTO C A PIANO ESECUTIVO CONVENZIONATO OBBLIGATORIO
- AREE A DESTINAZIONI PLURIFUNZIONALI DP
- AREE DESTINATE AD ATTIVITA' PRODUTTIVE
- AREE ATTREZZATE DI NUOVO IMPIANTO DI
- AREE DI RIORDINO E DI COMPLETAMENTO ED AREE EDIFICATE CHE SI CONFERMANO NELLA LORO UBICAZIONE D2
- AREE PER INSEDIAMENTI A PREVALENTE DESTINAZIONE COMMERCIALE O TERZIARIA D3
- IMPIANTI PRODUTTIVI OBSOLETI O DICHIARATI IN SEDE IMPROPRIA D4
- AREE PER IMPIANTI INDUSTRIALI O TECNOLOGICI ISOLATI D5
- AREE PER SERVIZI SOCIALI ED ATTREZZATURE DI INTERESSE GENERALE
- AREE PER ATTREZZATURE E SERVIZI A LIVELLO COMUNALE c-interesse comune v-verde pubblico p-parcheggi pubbl. i-istruzione s-gioco e sport
- AREE PER ATTREZZATURE E SERVIZI DI INTERESSE GENERALE
- AREE PER ATTIVITA' AGRICOLE
- AREE PER ATTIVITA' AGRICOLE E
- AREE INTERCLUSE E MARGINALI UTILIZZATE PER ATTIVITA' AGRICOLE. DA SALVAGUARDARE PER FUTURA ESPANSIONE URBANA B5
- AREE DI PREMINENTE INTERESSE RICETTIVO TURISTICO
- AREE PER INSEDIAMENTI RICETTIVI E ATTIVITA' DI INTERESSE TURISTICO E PER IL TEMPO LIBERO TA
- AREE PER INSEDIAMENTI TEMPORANEI STAGIONALI TC
- AREE PER IMPIANTI SPORTIVI INVERNALI

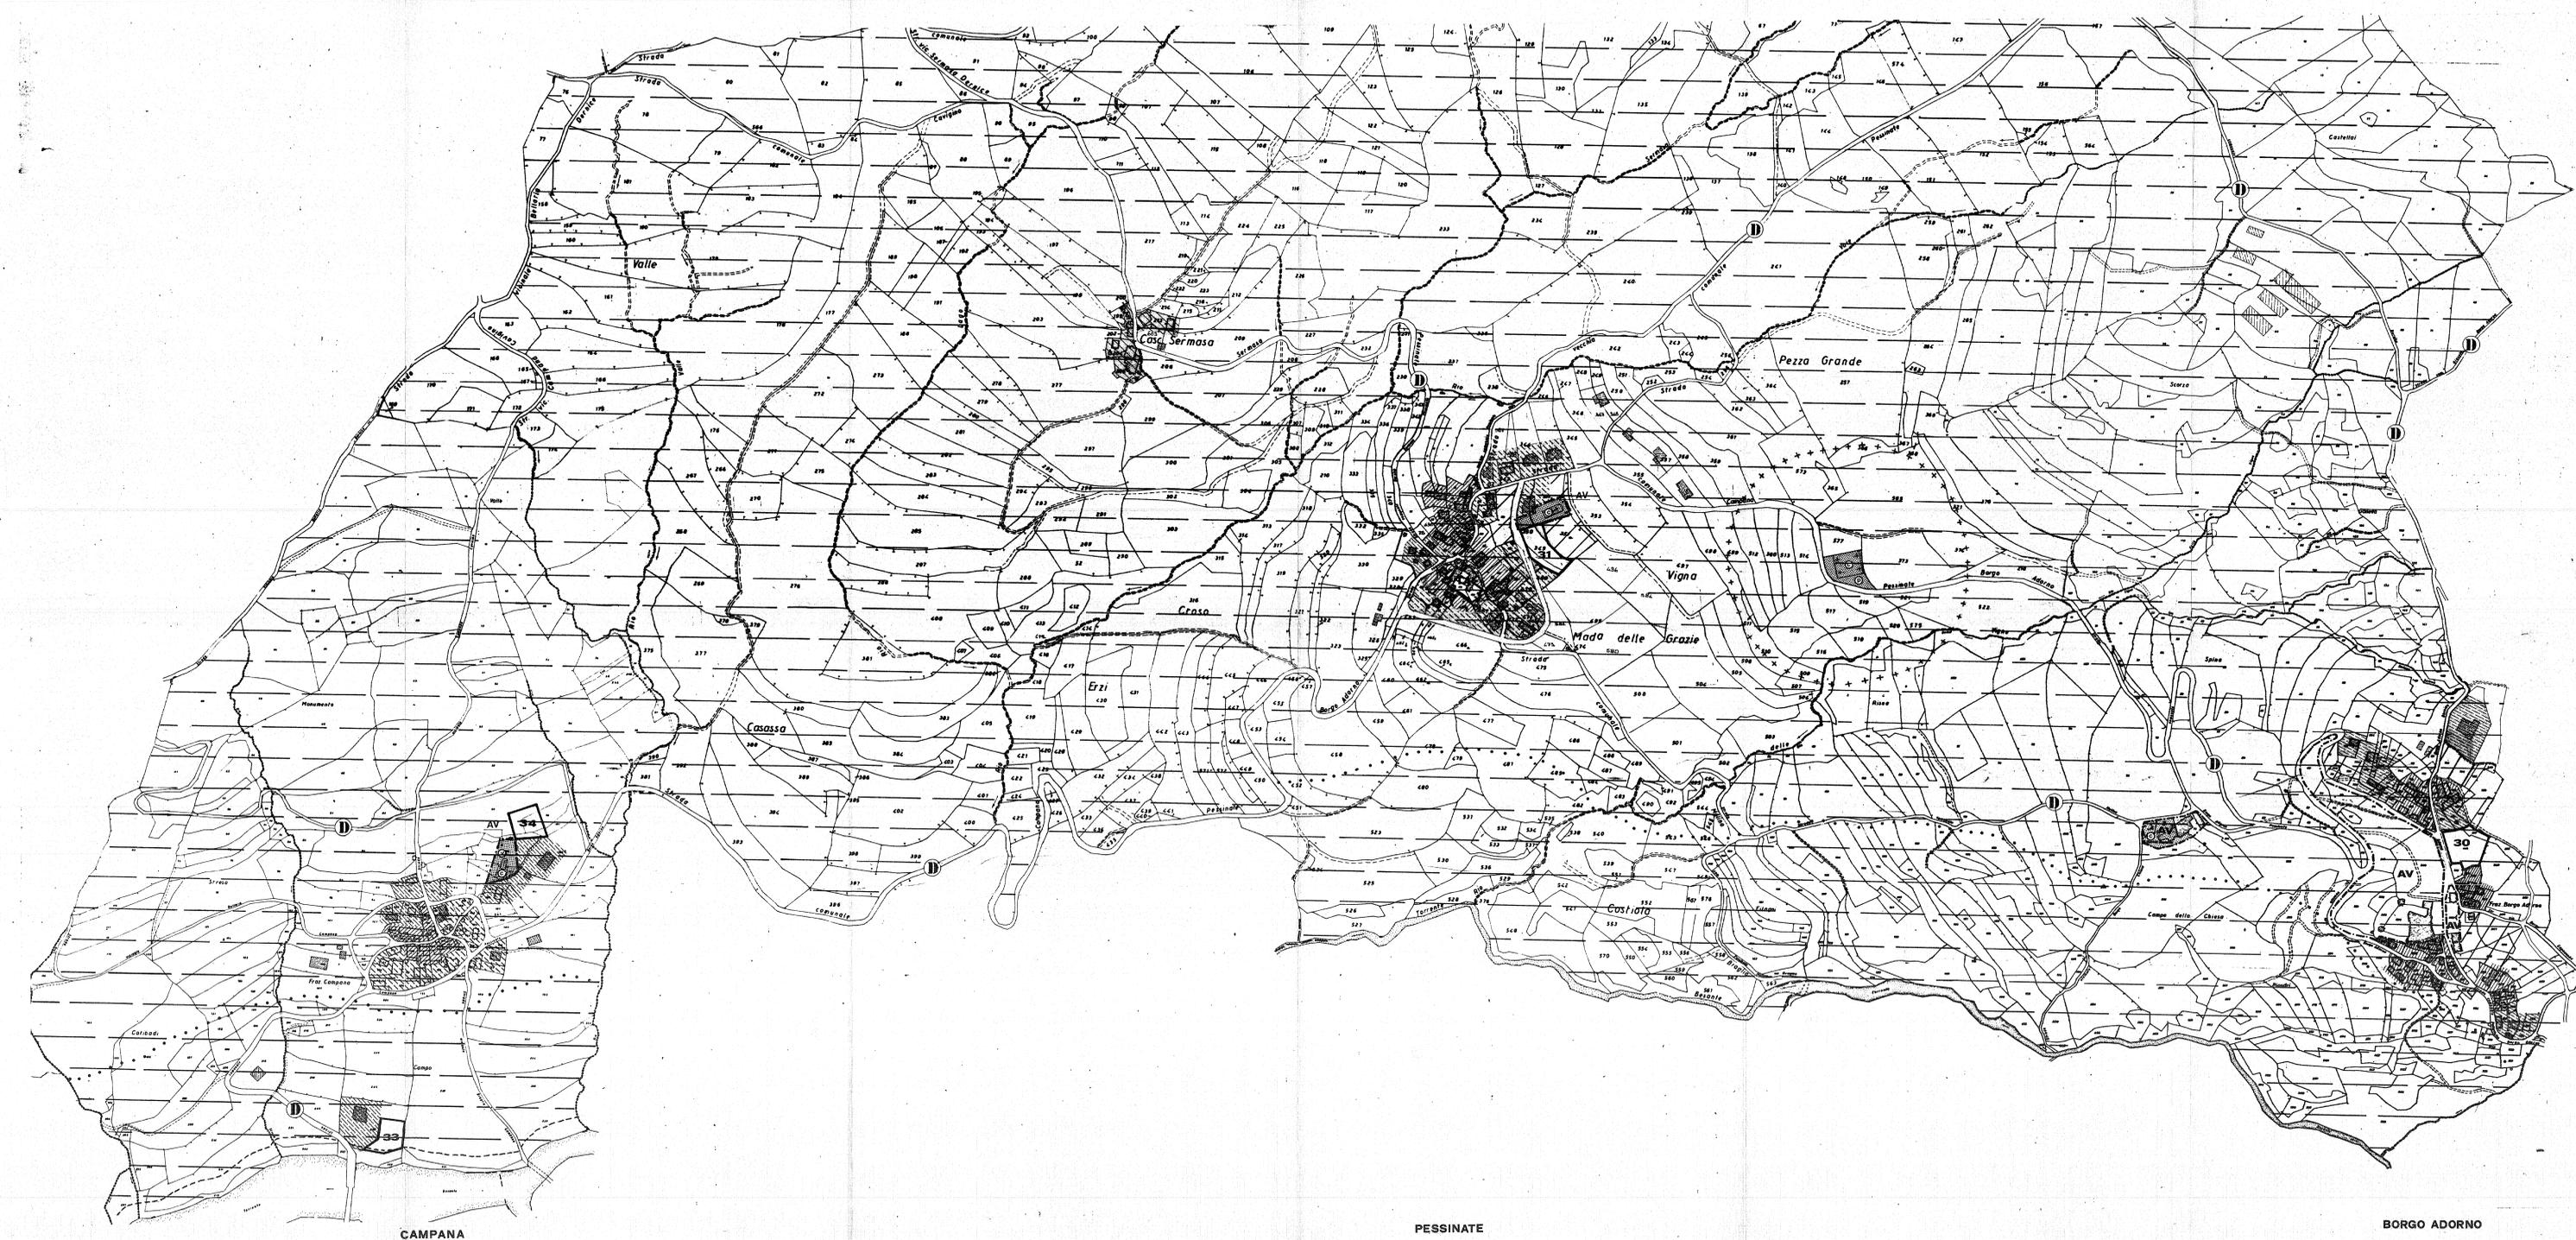

CAMPANA

PESSINATE

BORGO ADORNO